











вулиця Дружби Народів



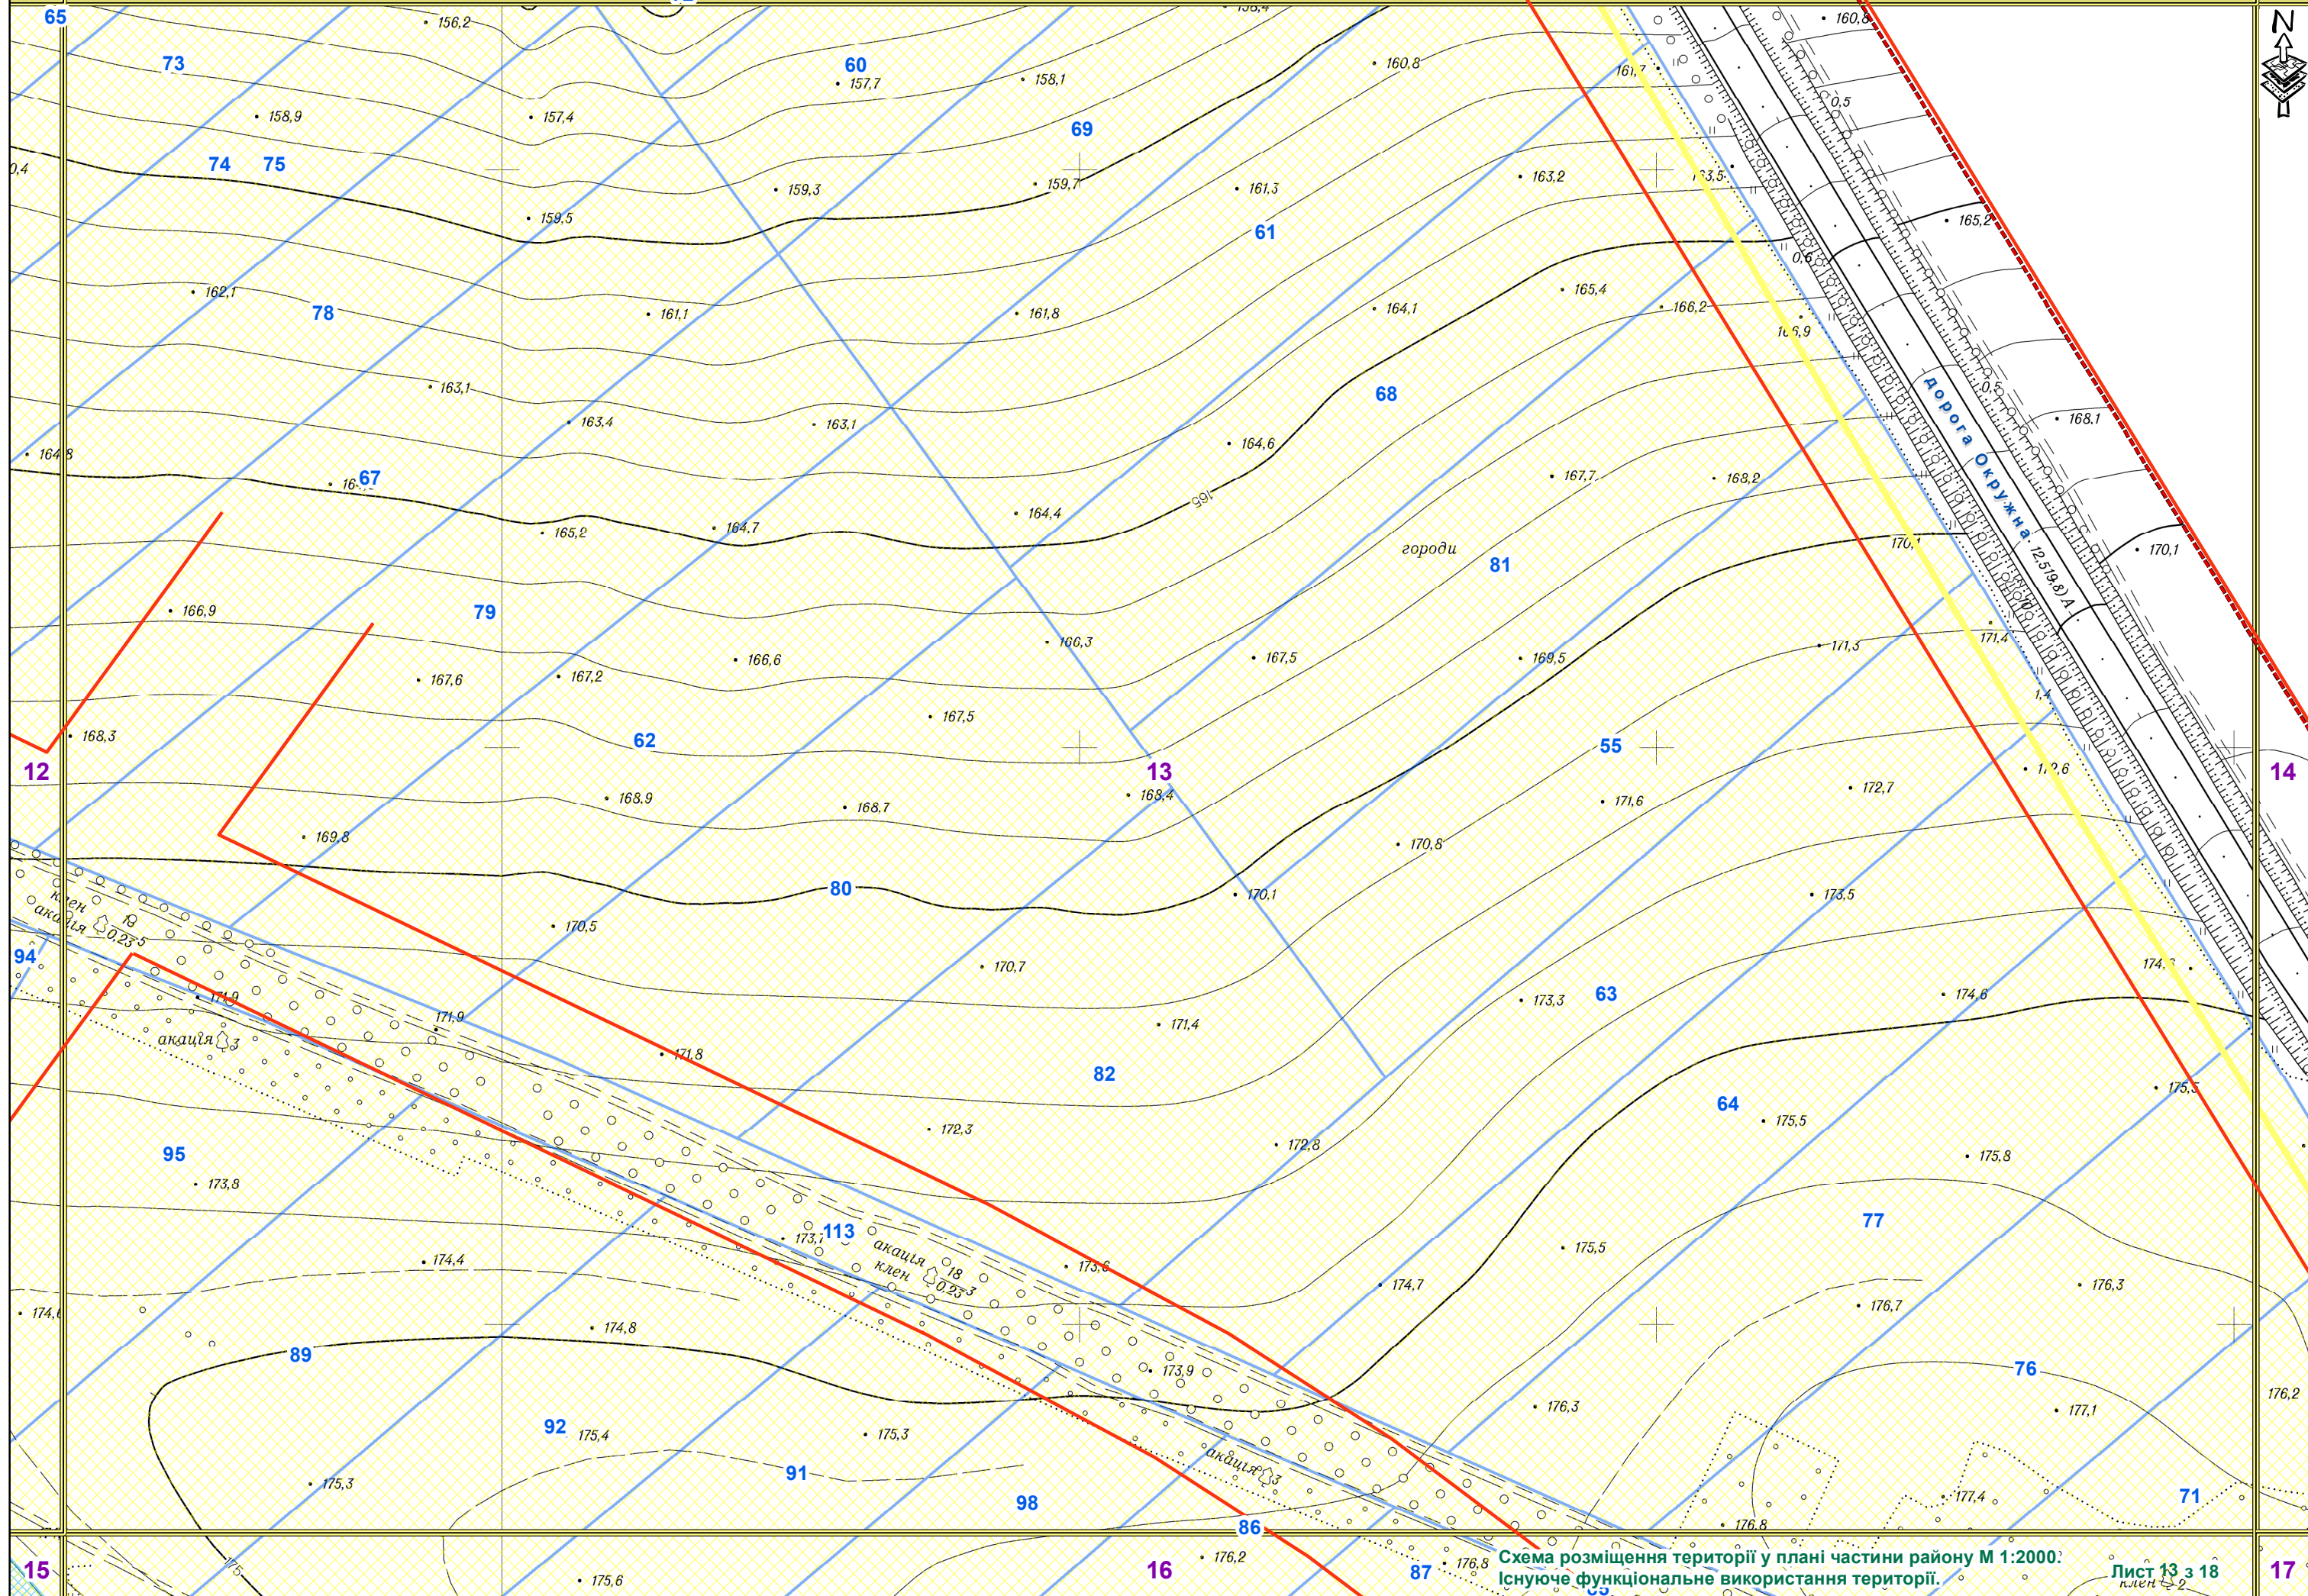



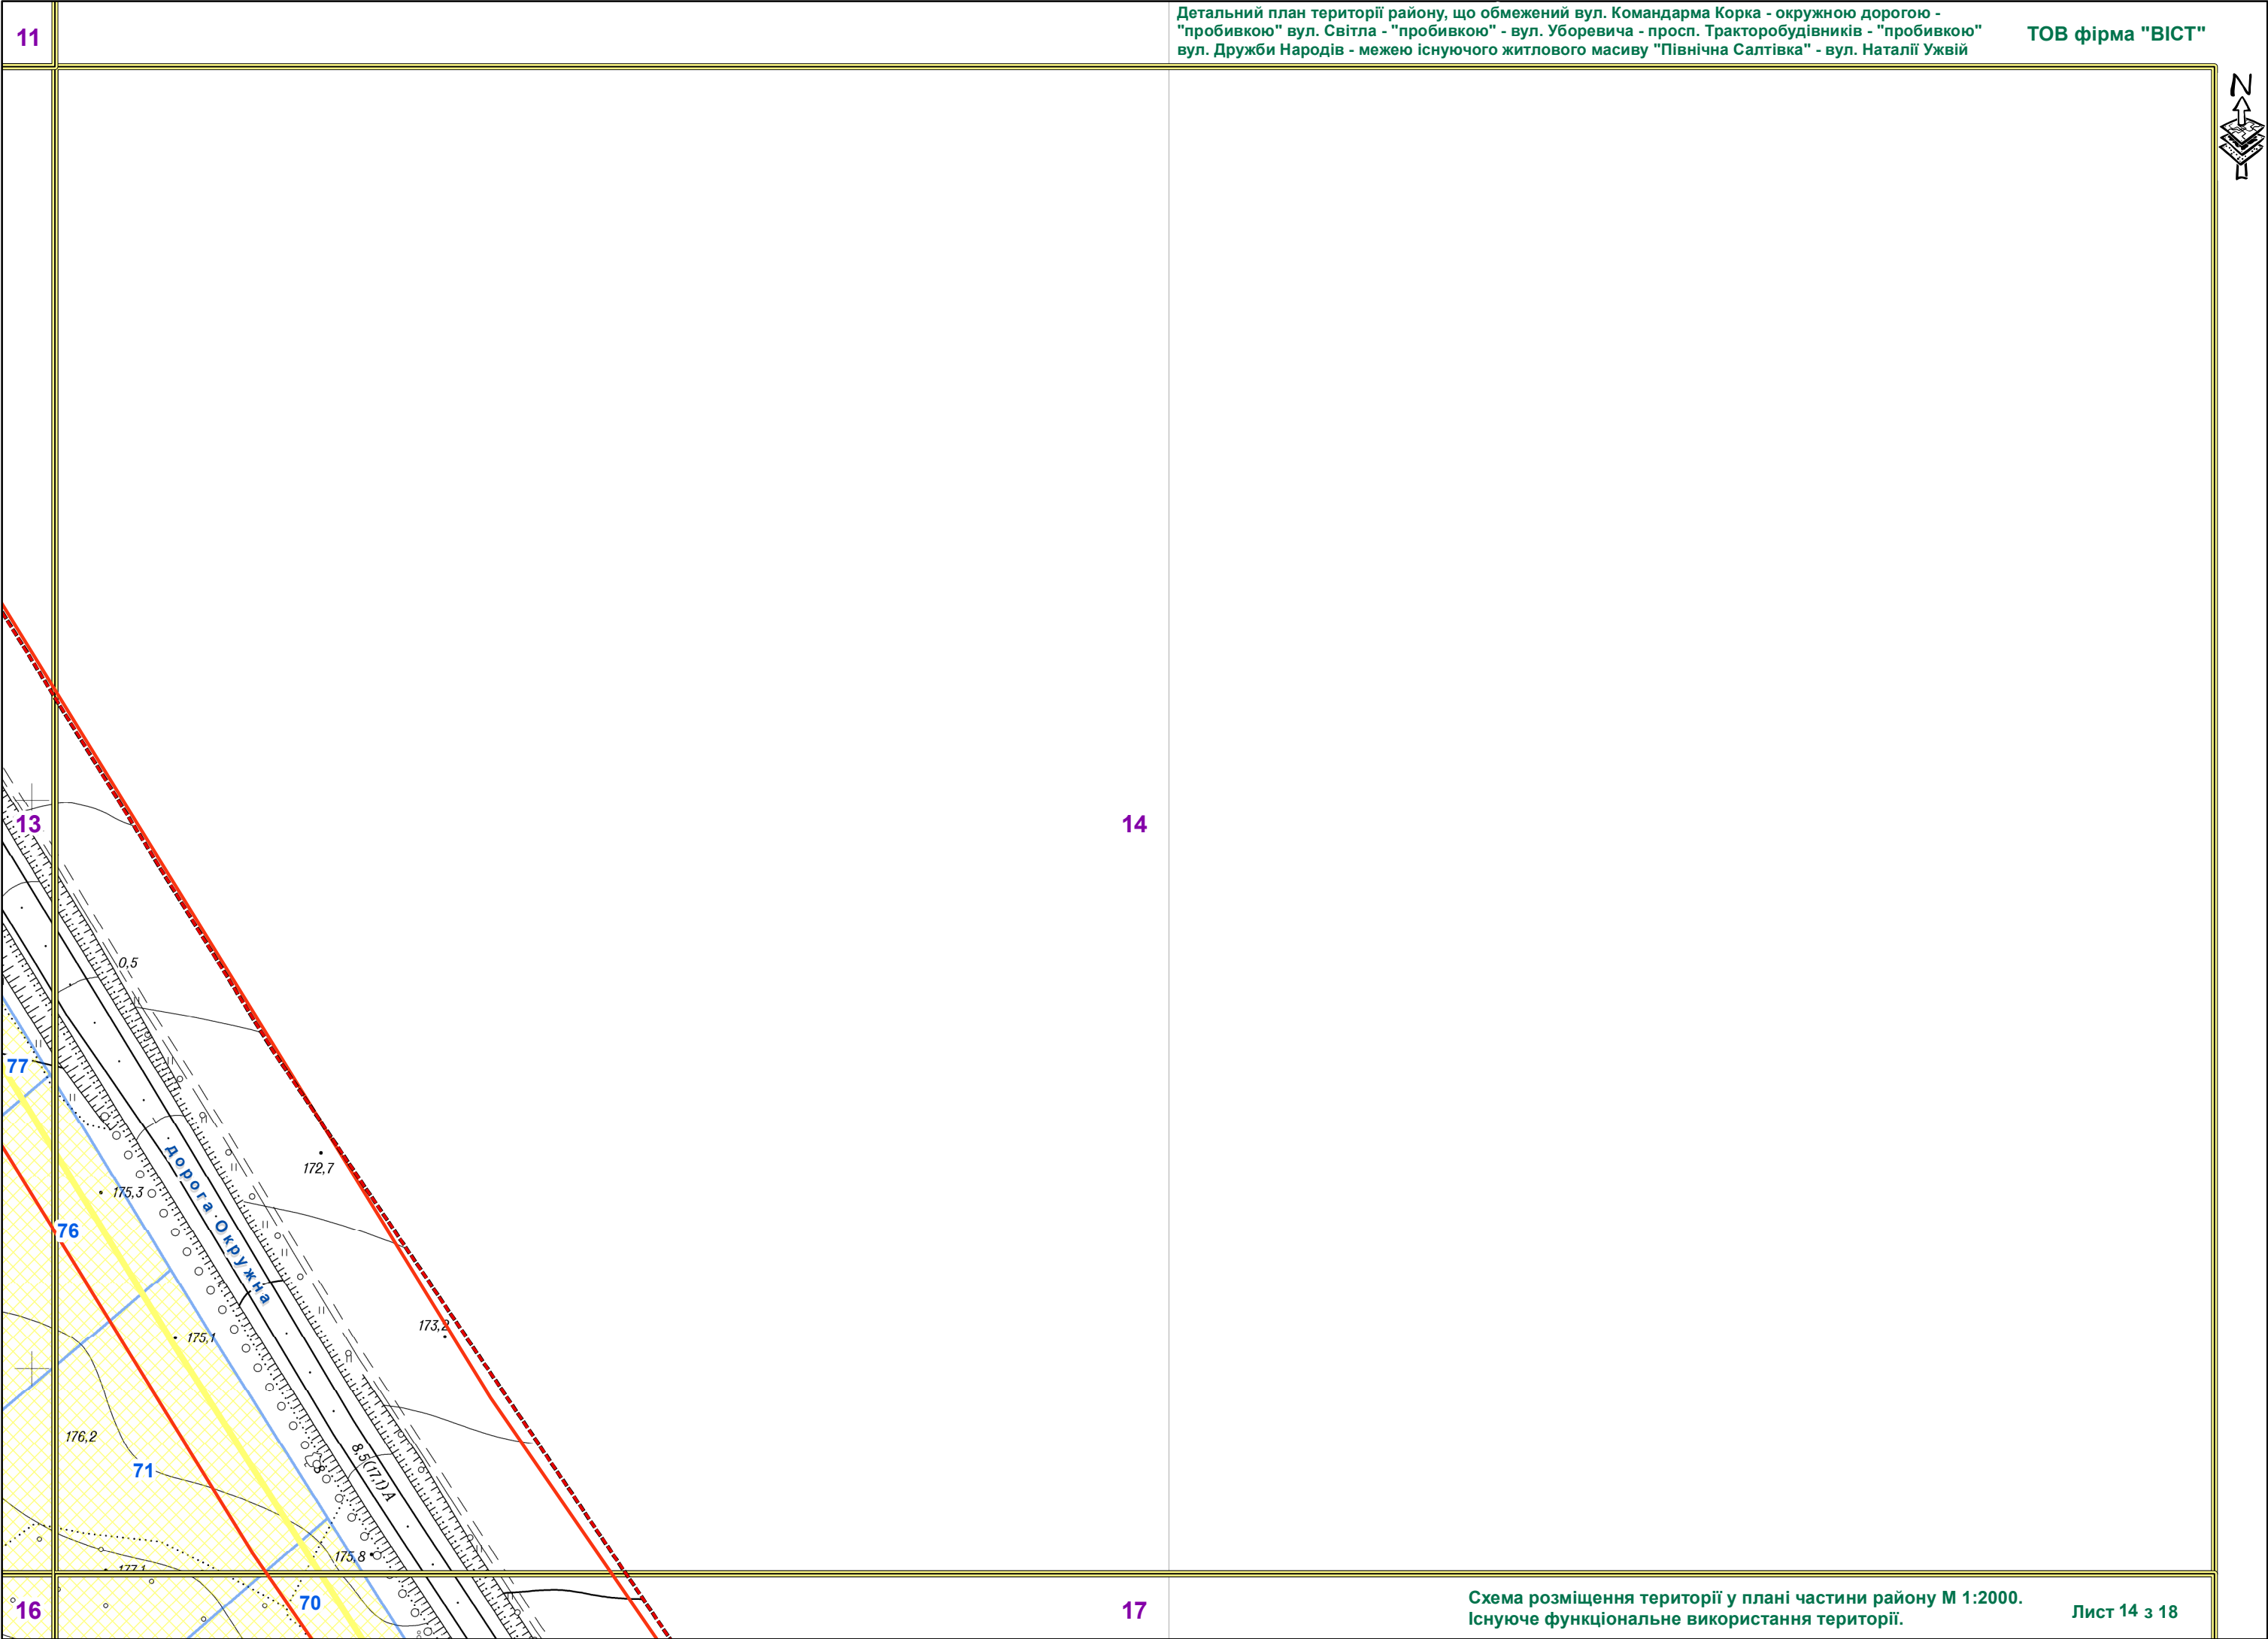

11

Детальний план території району, що обмежений вул. Командарма Корка - окружною дорогою - "пробивкою" вул. Світла - "пробивкою" - вул. Уборевича - просп. Тракторобудівників - "пробивкою" вул. Дружби Народів - межею існуючого житлового масиву "Північна Салтівка" - вул. Наталії Ужвій

ТОВ фірма "ВІСТ"



14

16

17

Схема розміщення території у плані частини району М 1:2000.  
Існуюче функціональне використання території.

Лист 14 з 18






вулиця уборевича


проспект Тракторобудівників



Детальний план території району, що обмежений вул. Командарма Корка - окружною дорогою - "пробивкою" вул. Світла - "пробивкою" - вул. Уборевича - просп. Тракторобудівників - "пробивкою" вул. Дружби Народів - межею існуючого житлового масиву "Північна Салтівка" - вул. Наталії Ужвій

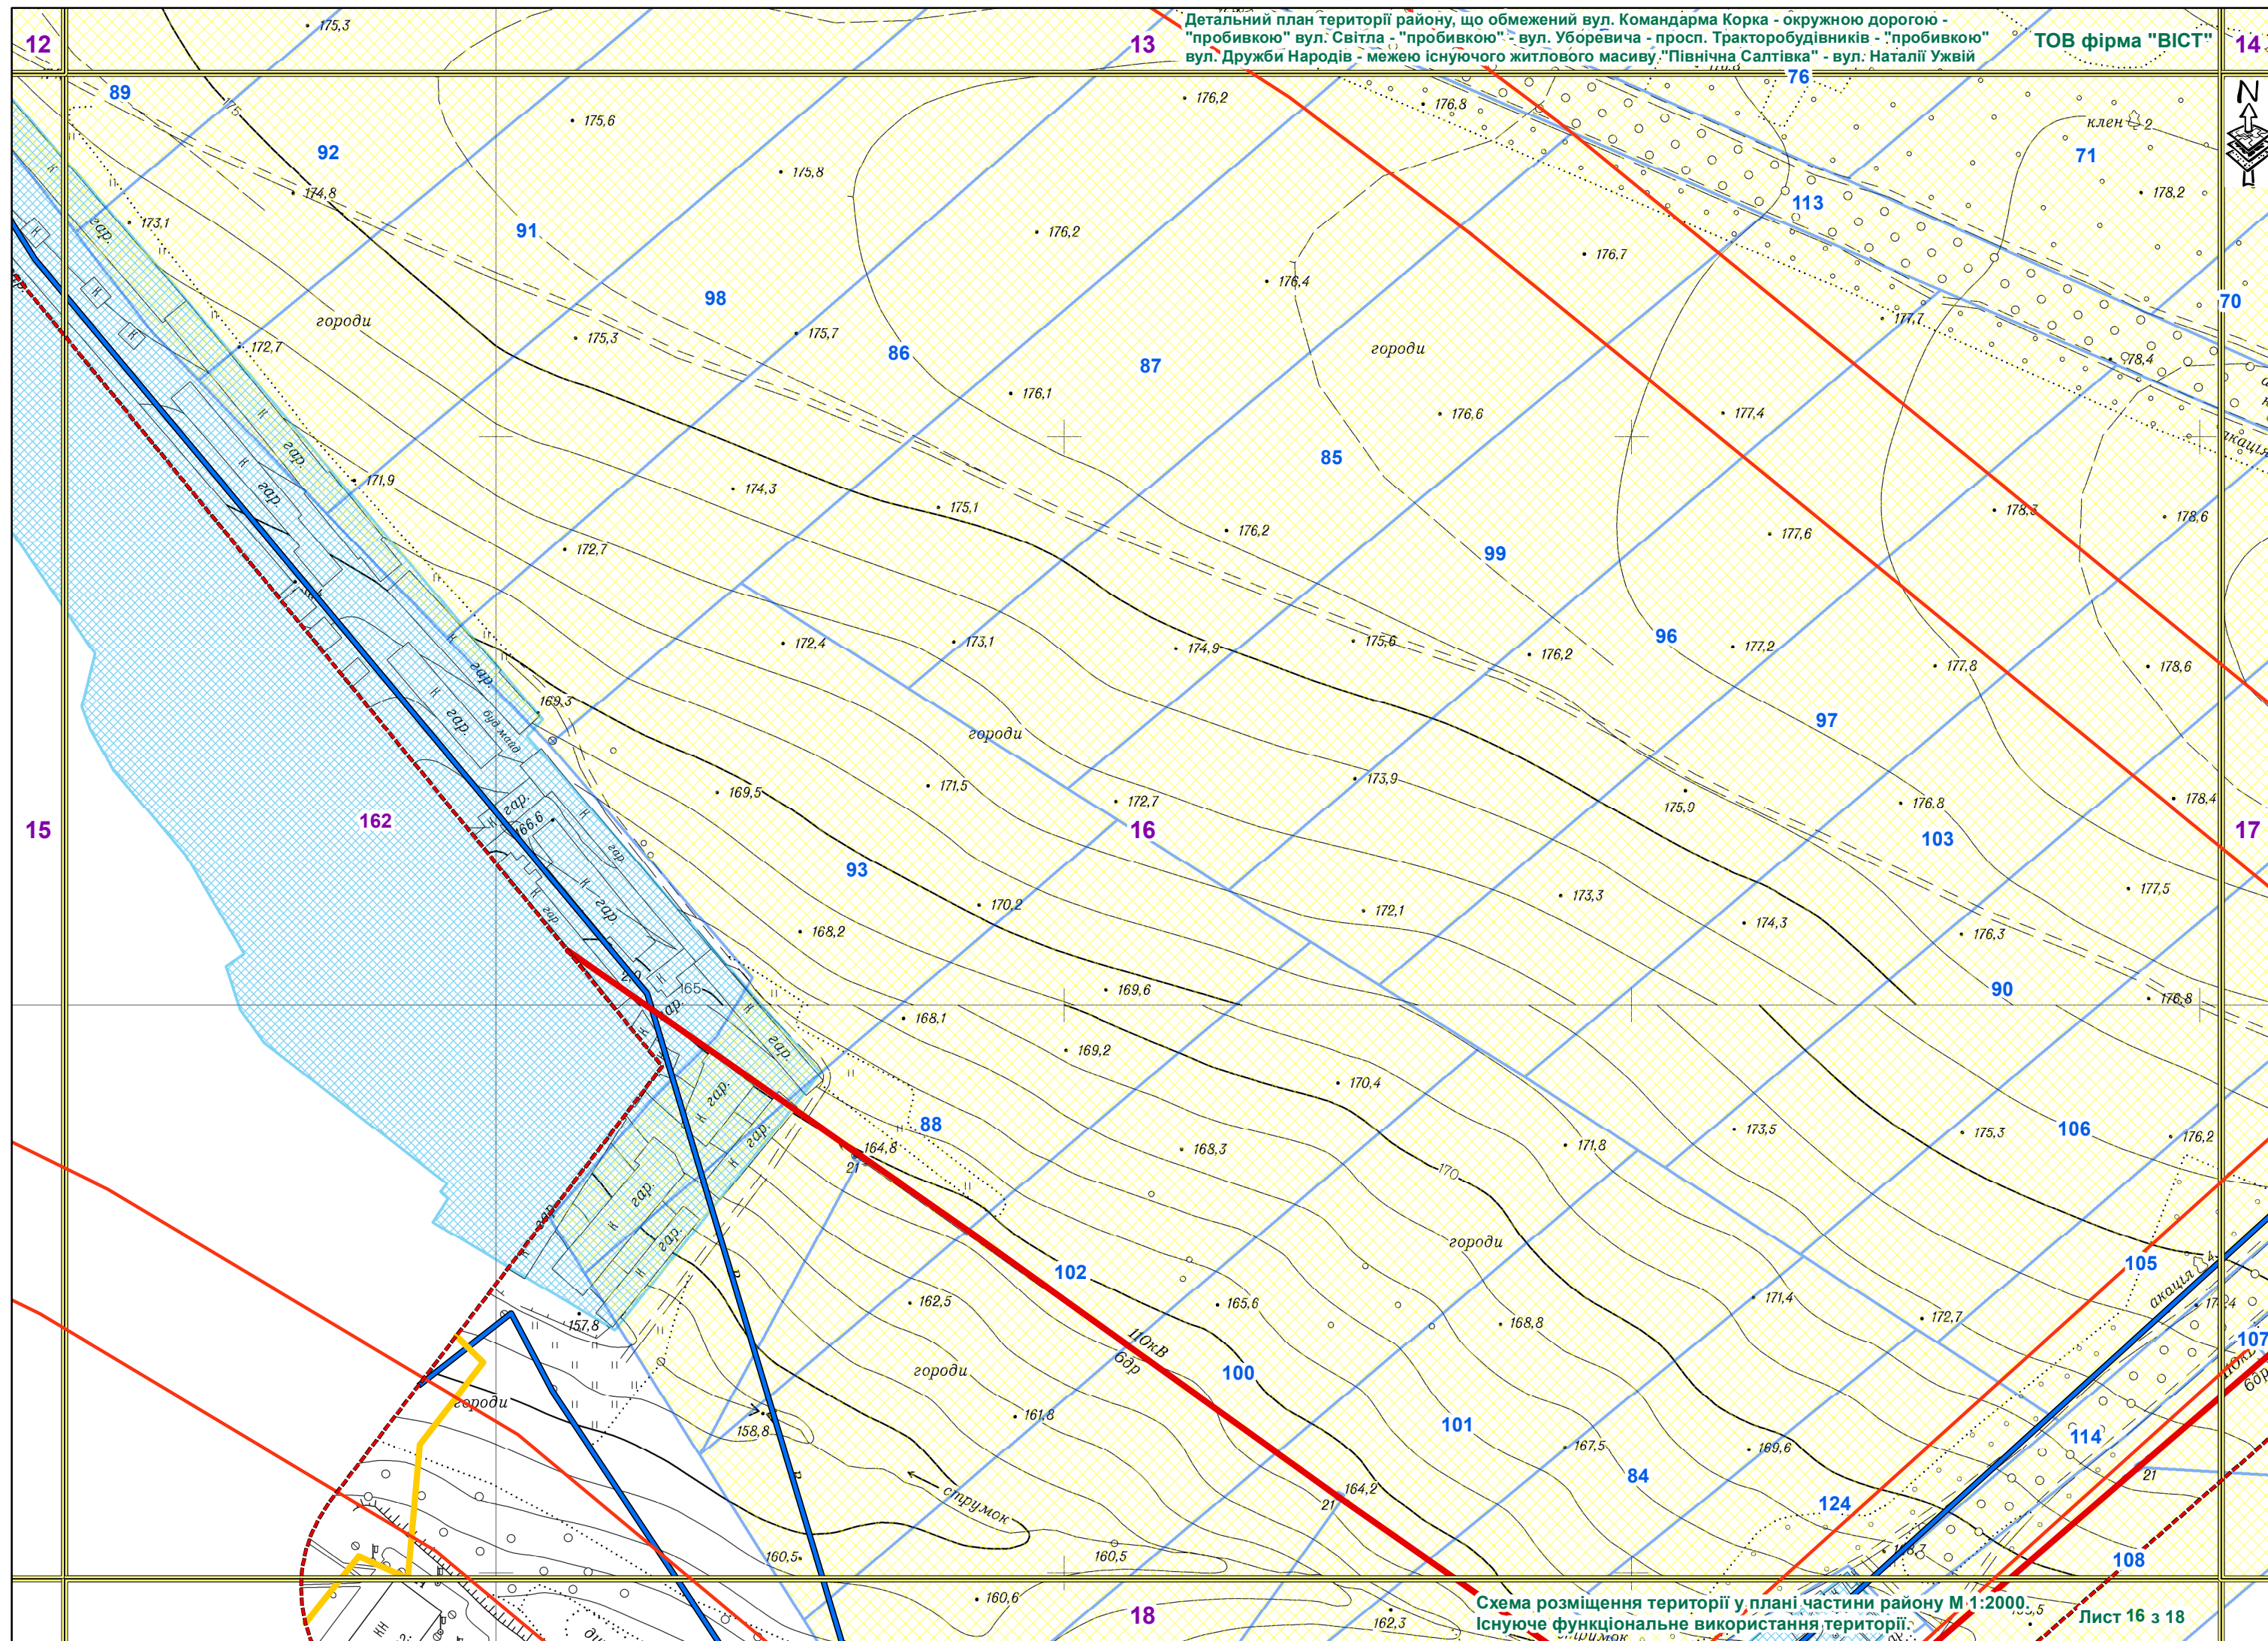



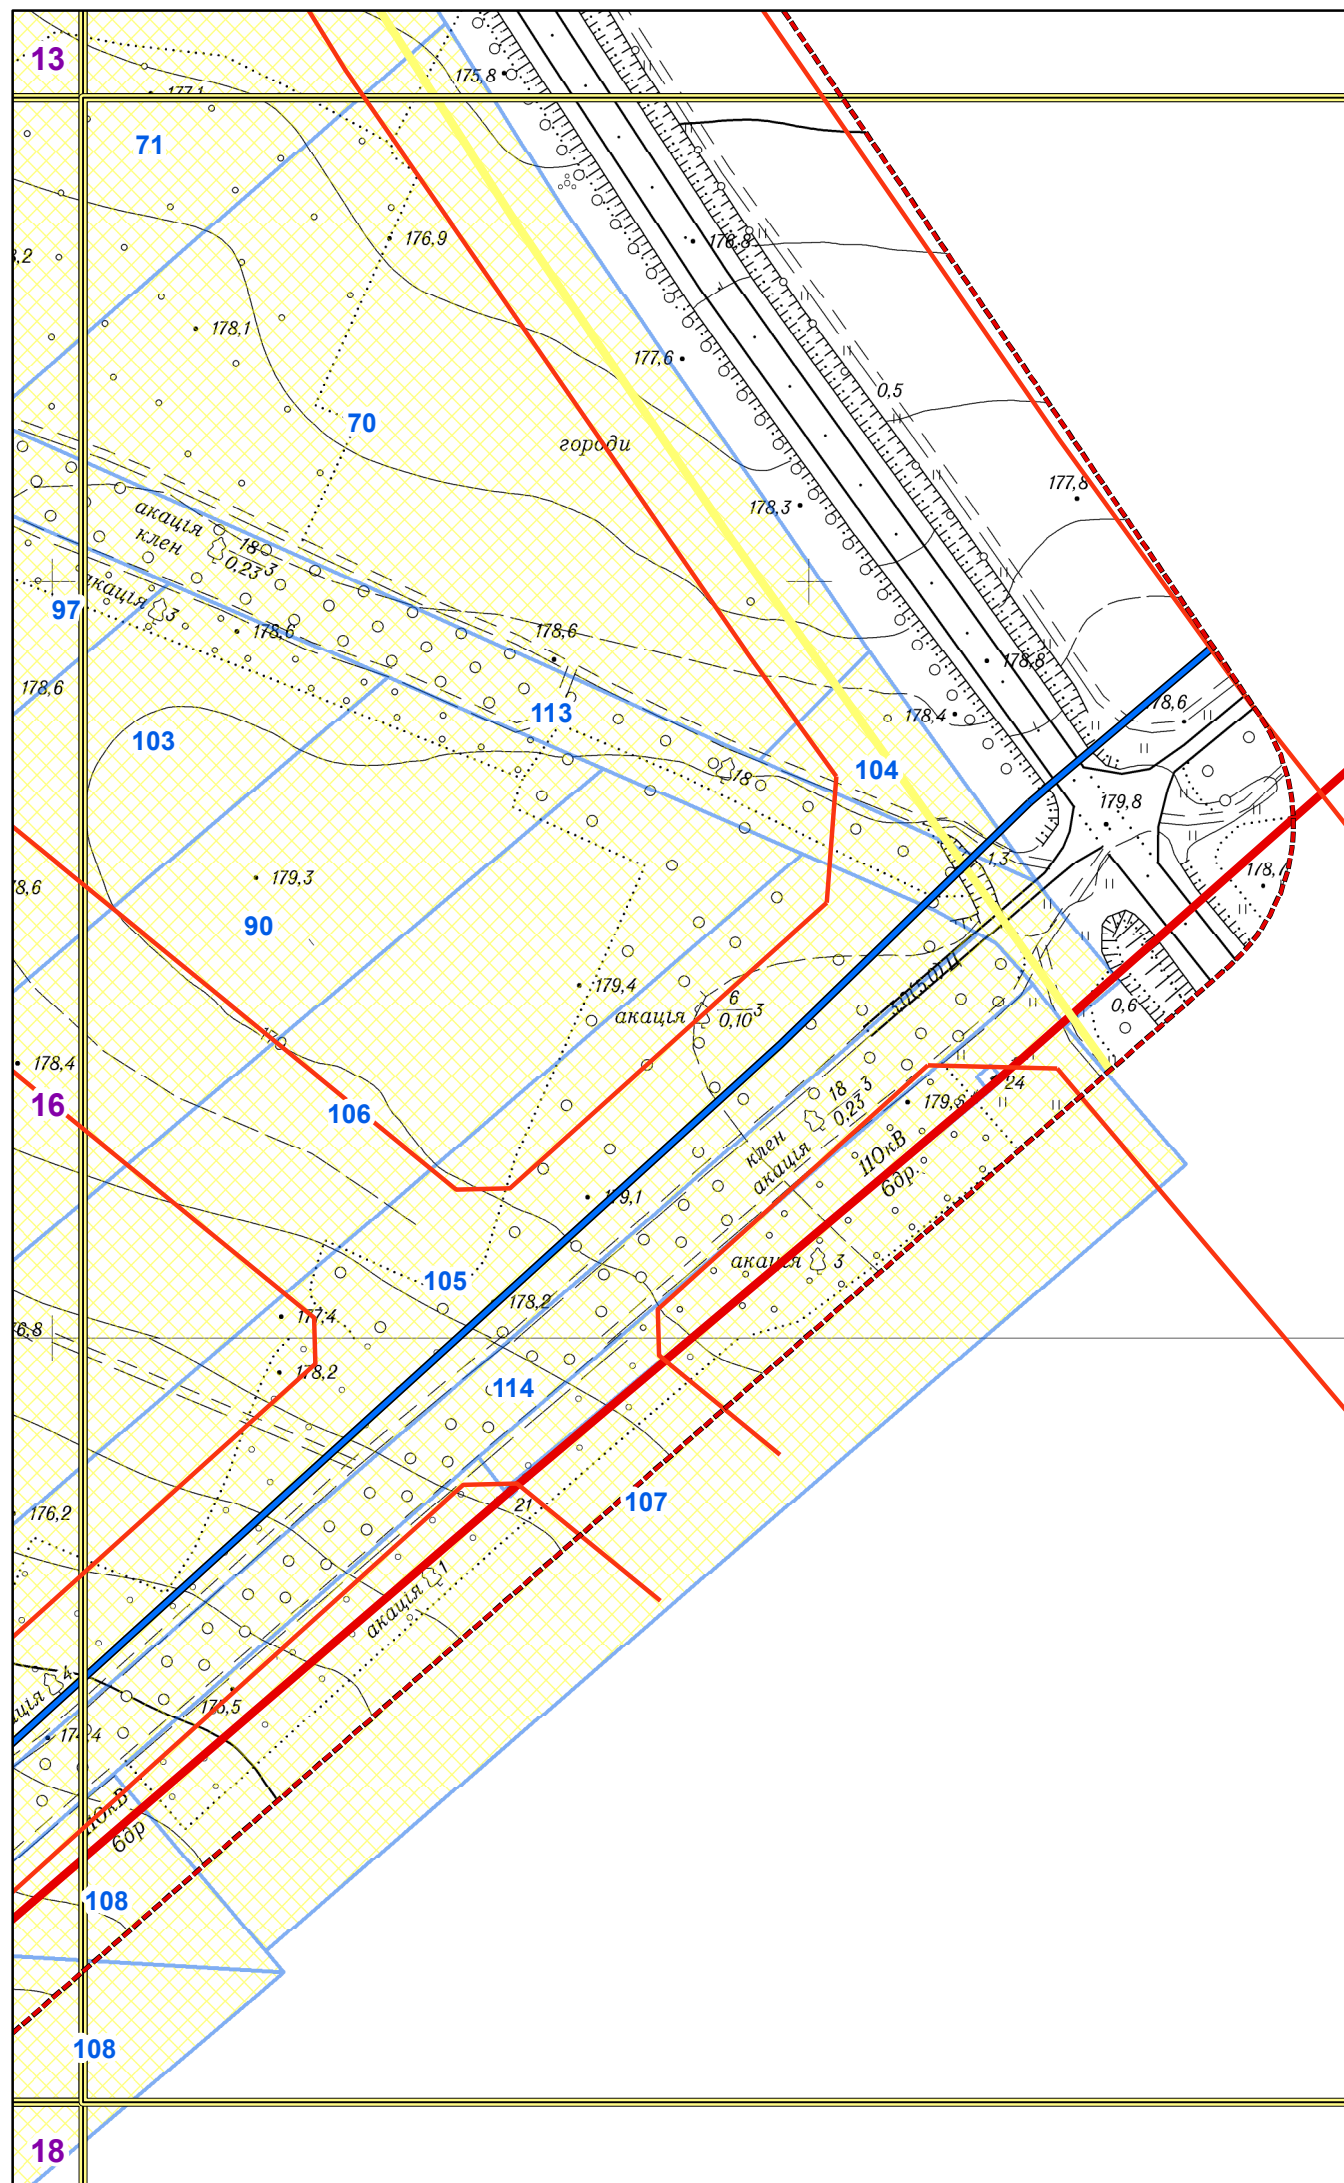


17

Дорога Окружна




Детальний план території району, що обмежений вул. Командарма Корка - окружною дорогою - "пробивкою" вул. Світла - "пробивкою" - вул. Уборевича - просп. Тракторобудівників - "пробивкою" вул. Дружби Народів - межею існуючого житлового масиву "Північна Салтівка" - вул. Наталії Ужвій


ТОВ фірма "ВІСТ"

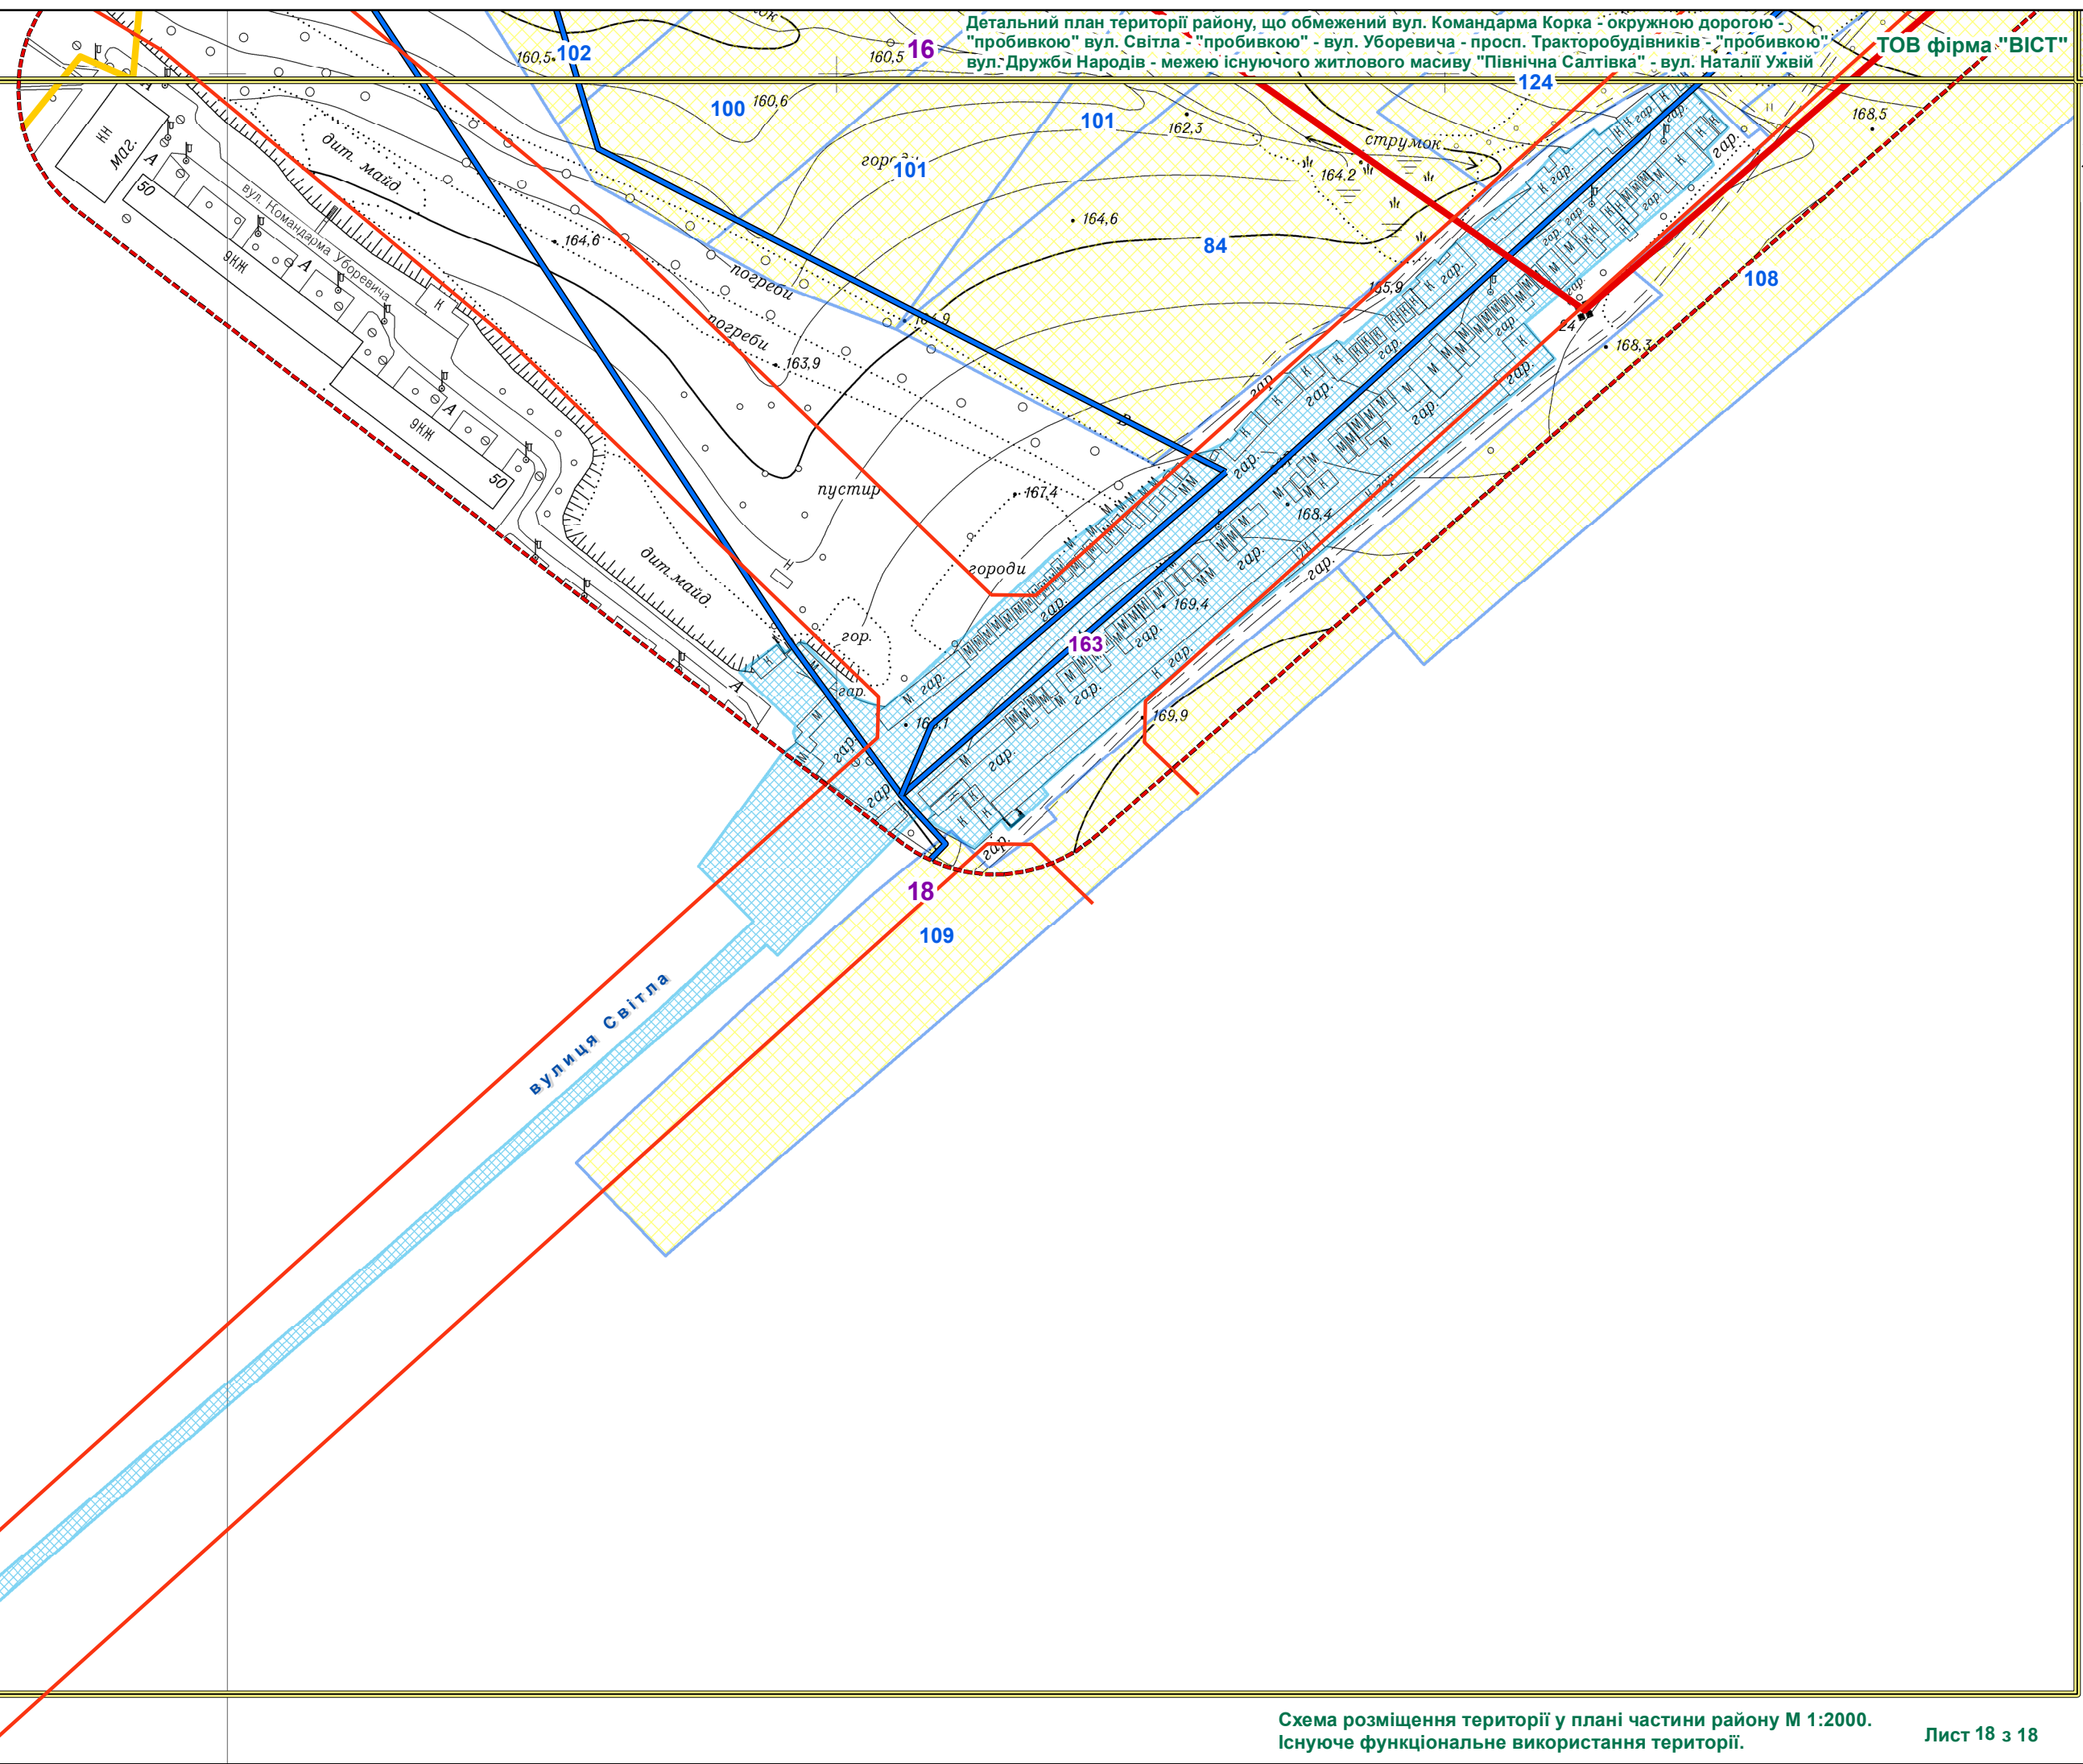



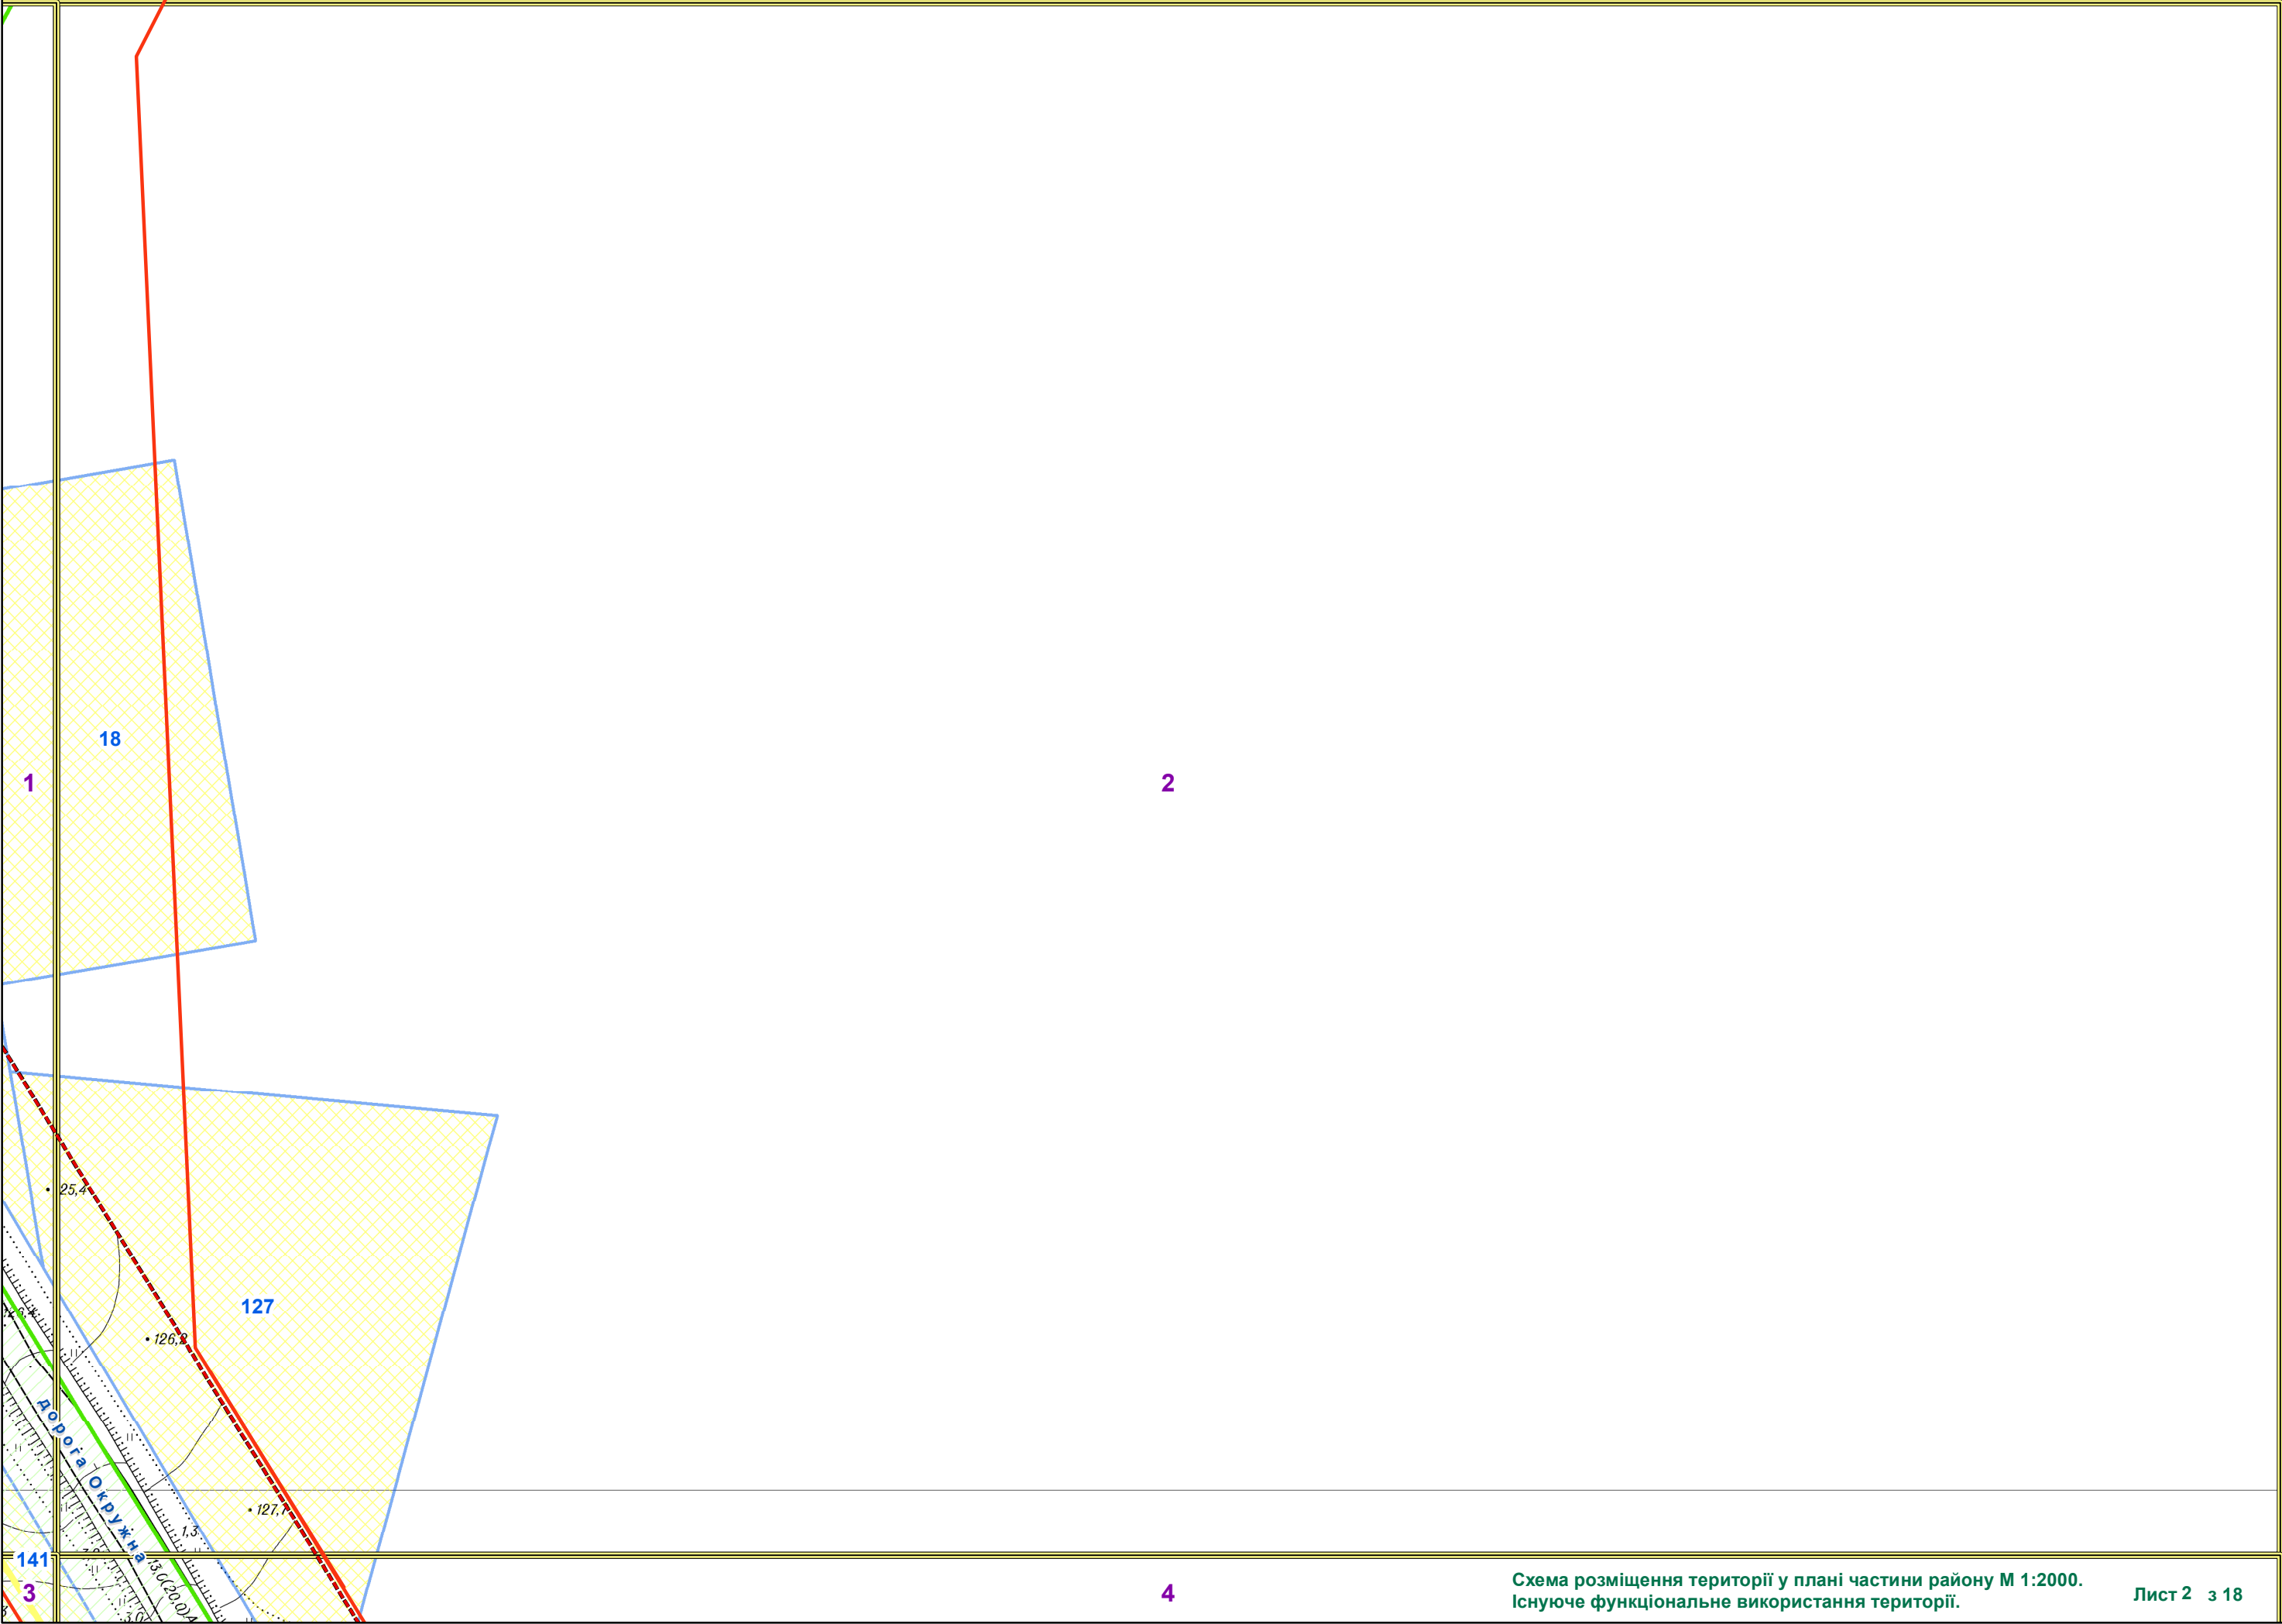



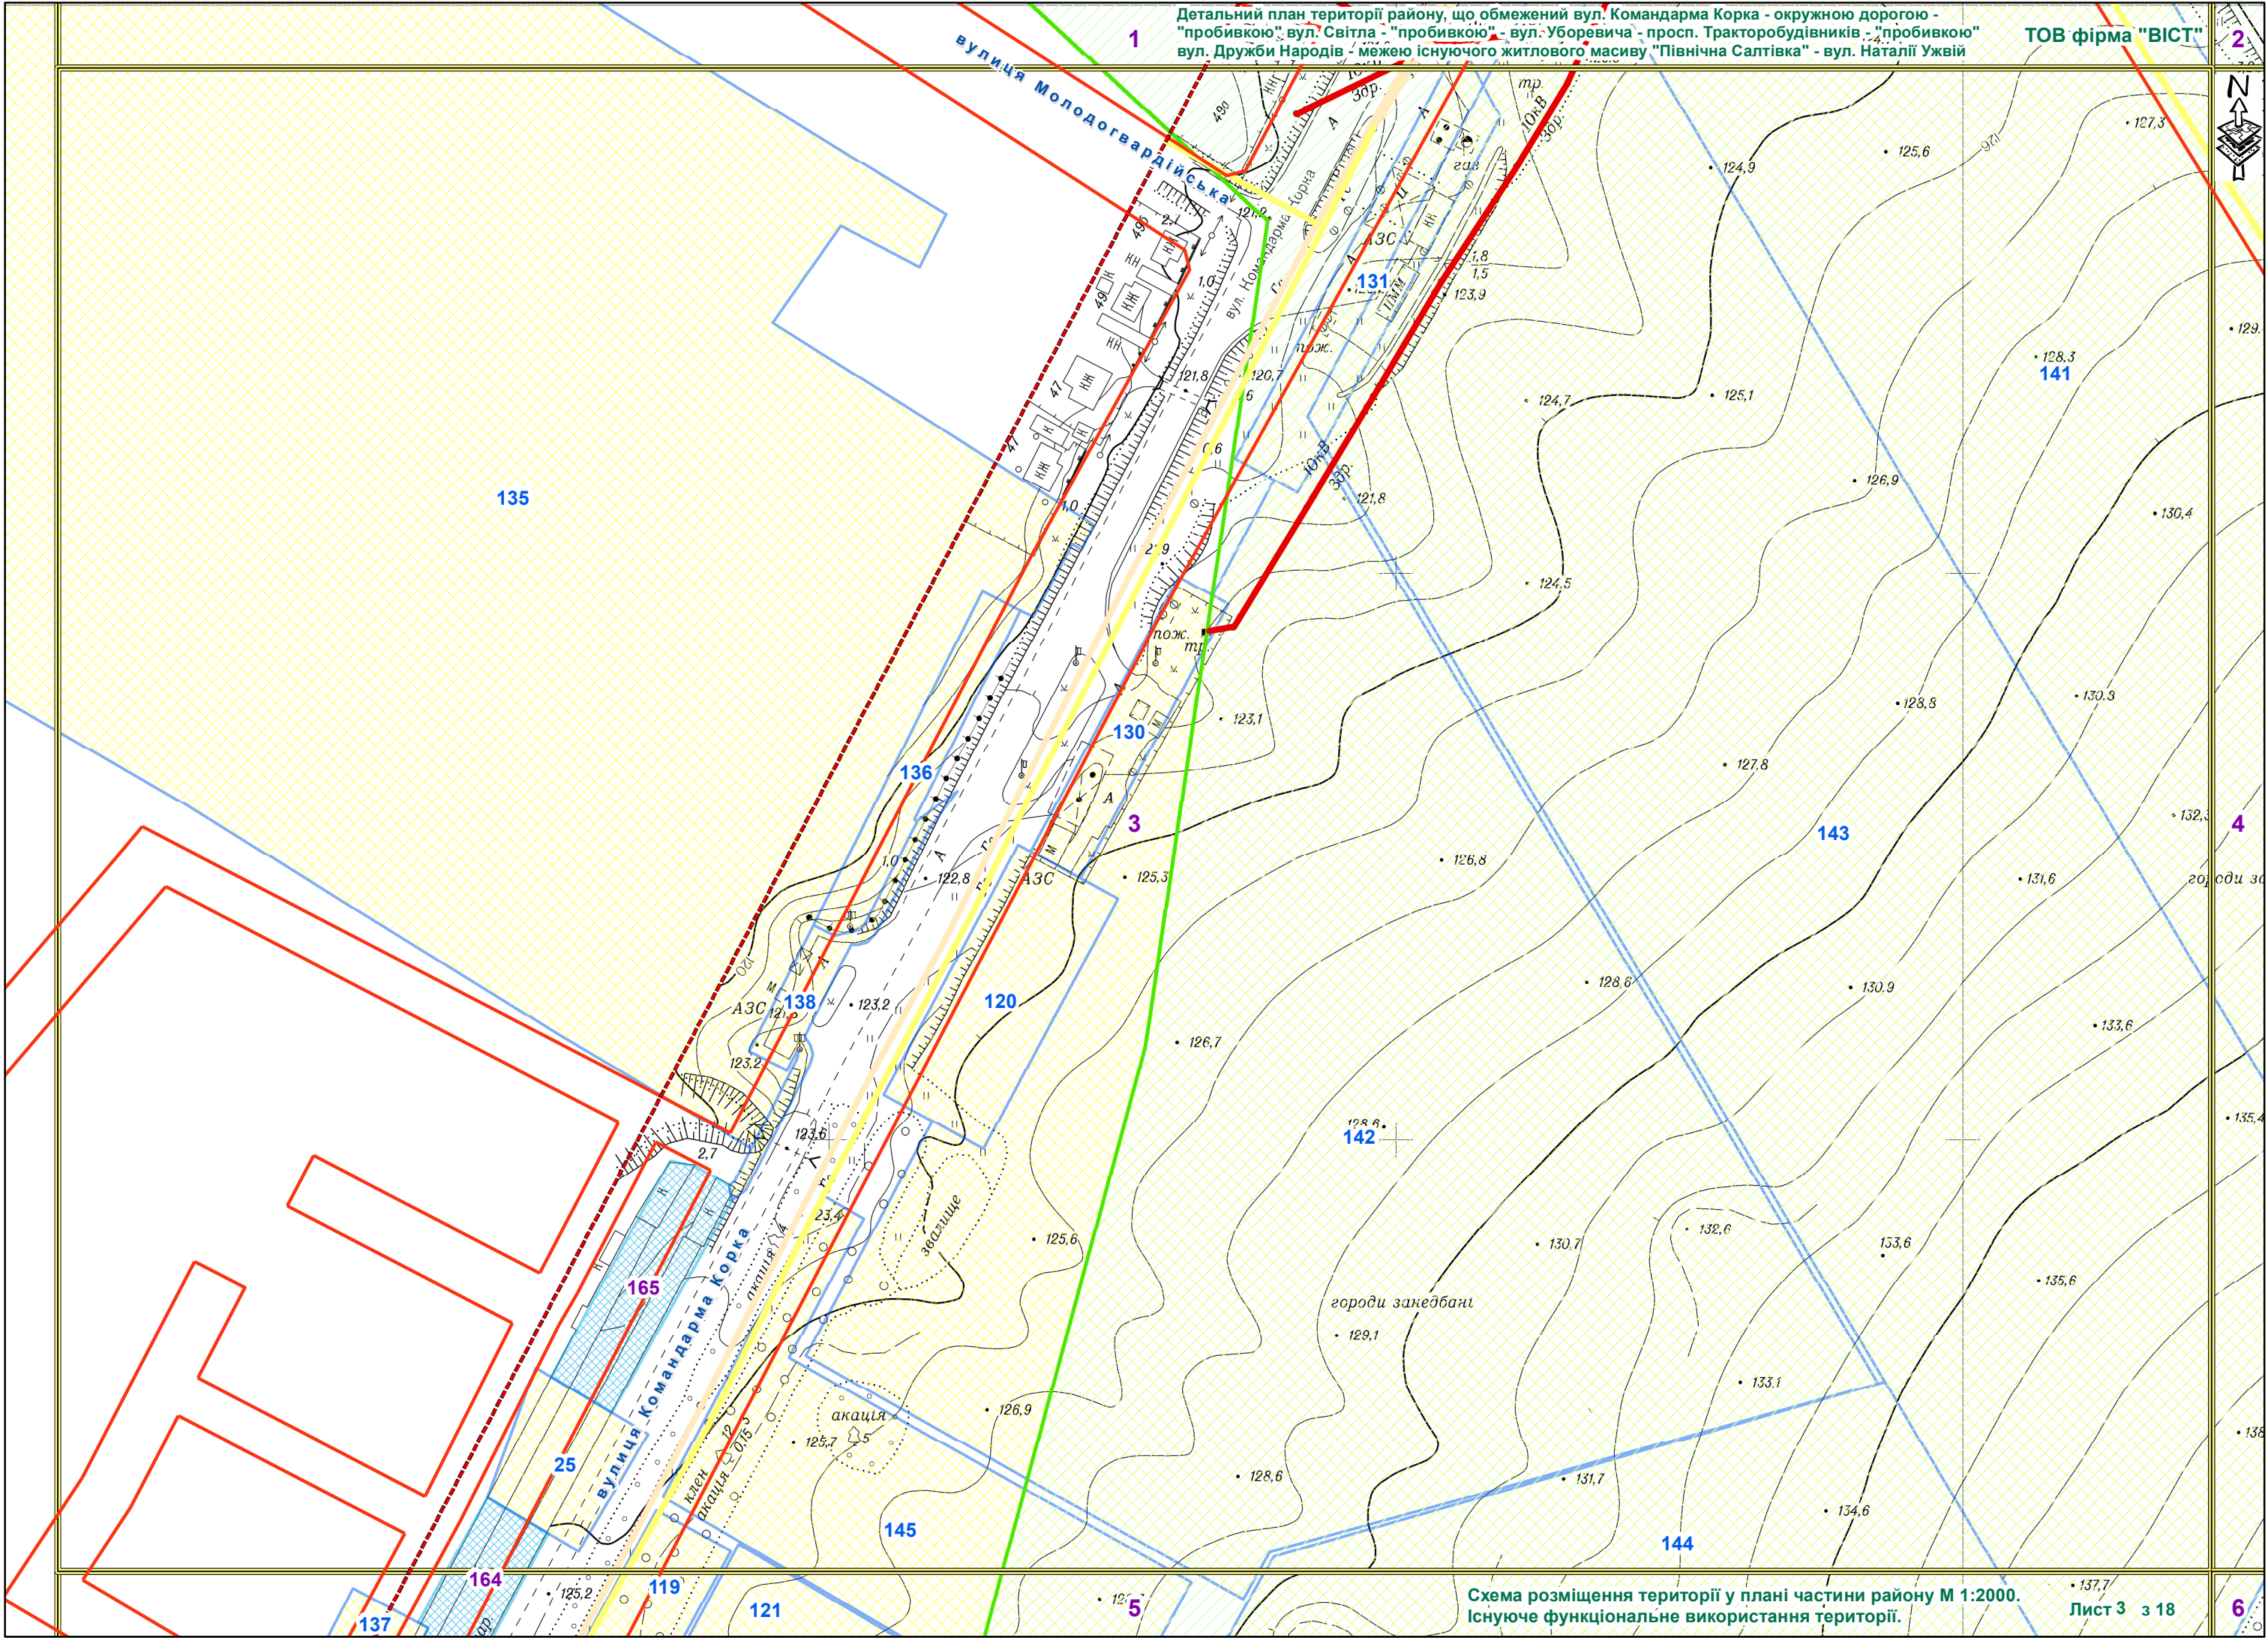







Детальний план території району, що обмежений вул. Командарма Корка - окружною дорогою - "пробивкою" вул. Світла - "пробивкою" - вул. Уборевича - просп. Тракторобудівників - "пробивкою" вул. Дружби Народів - межею існуючого житлового масиву "Північна Салтівка" - вул. Наталії Ужвій

ТОВ фірма "ВІСТ"

4



39

28

29

6

41

27

32

32


8

7

Схема розміщення території у плані частини району М 1:2000.  
Існуюче функціональне використання території.

Лист 5 з 18



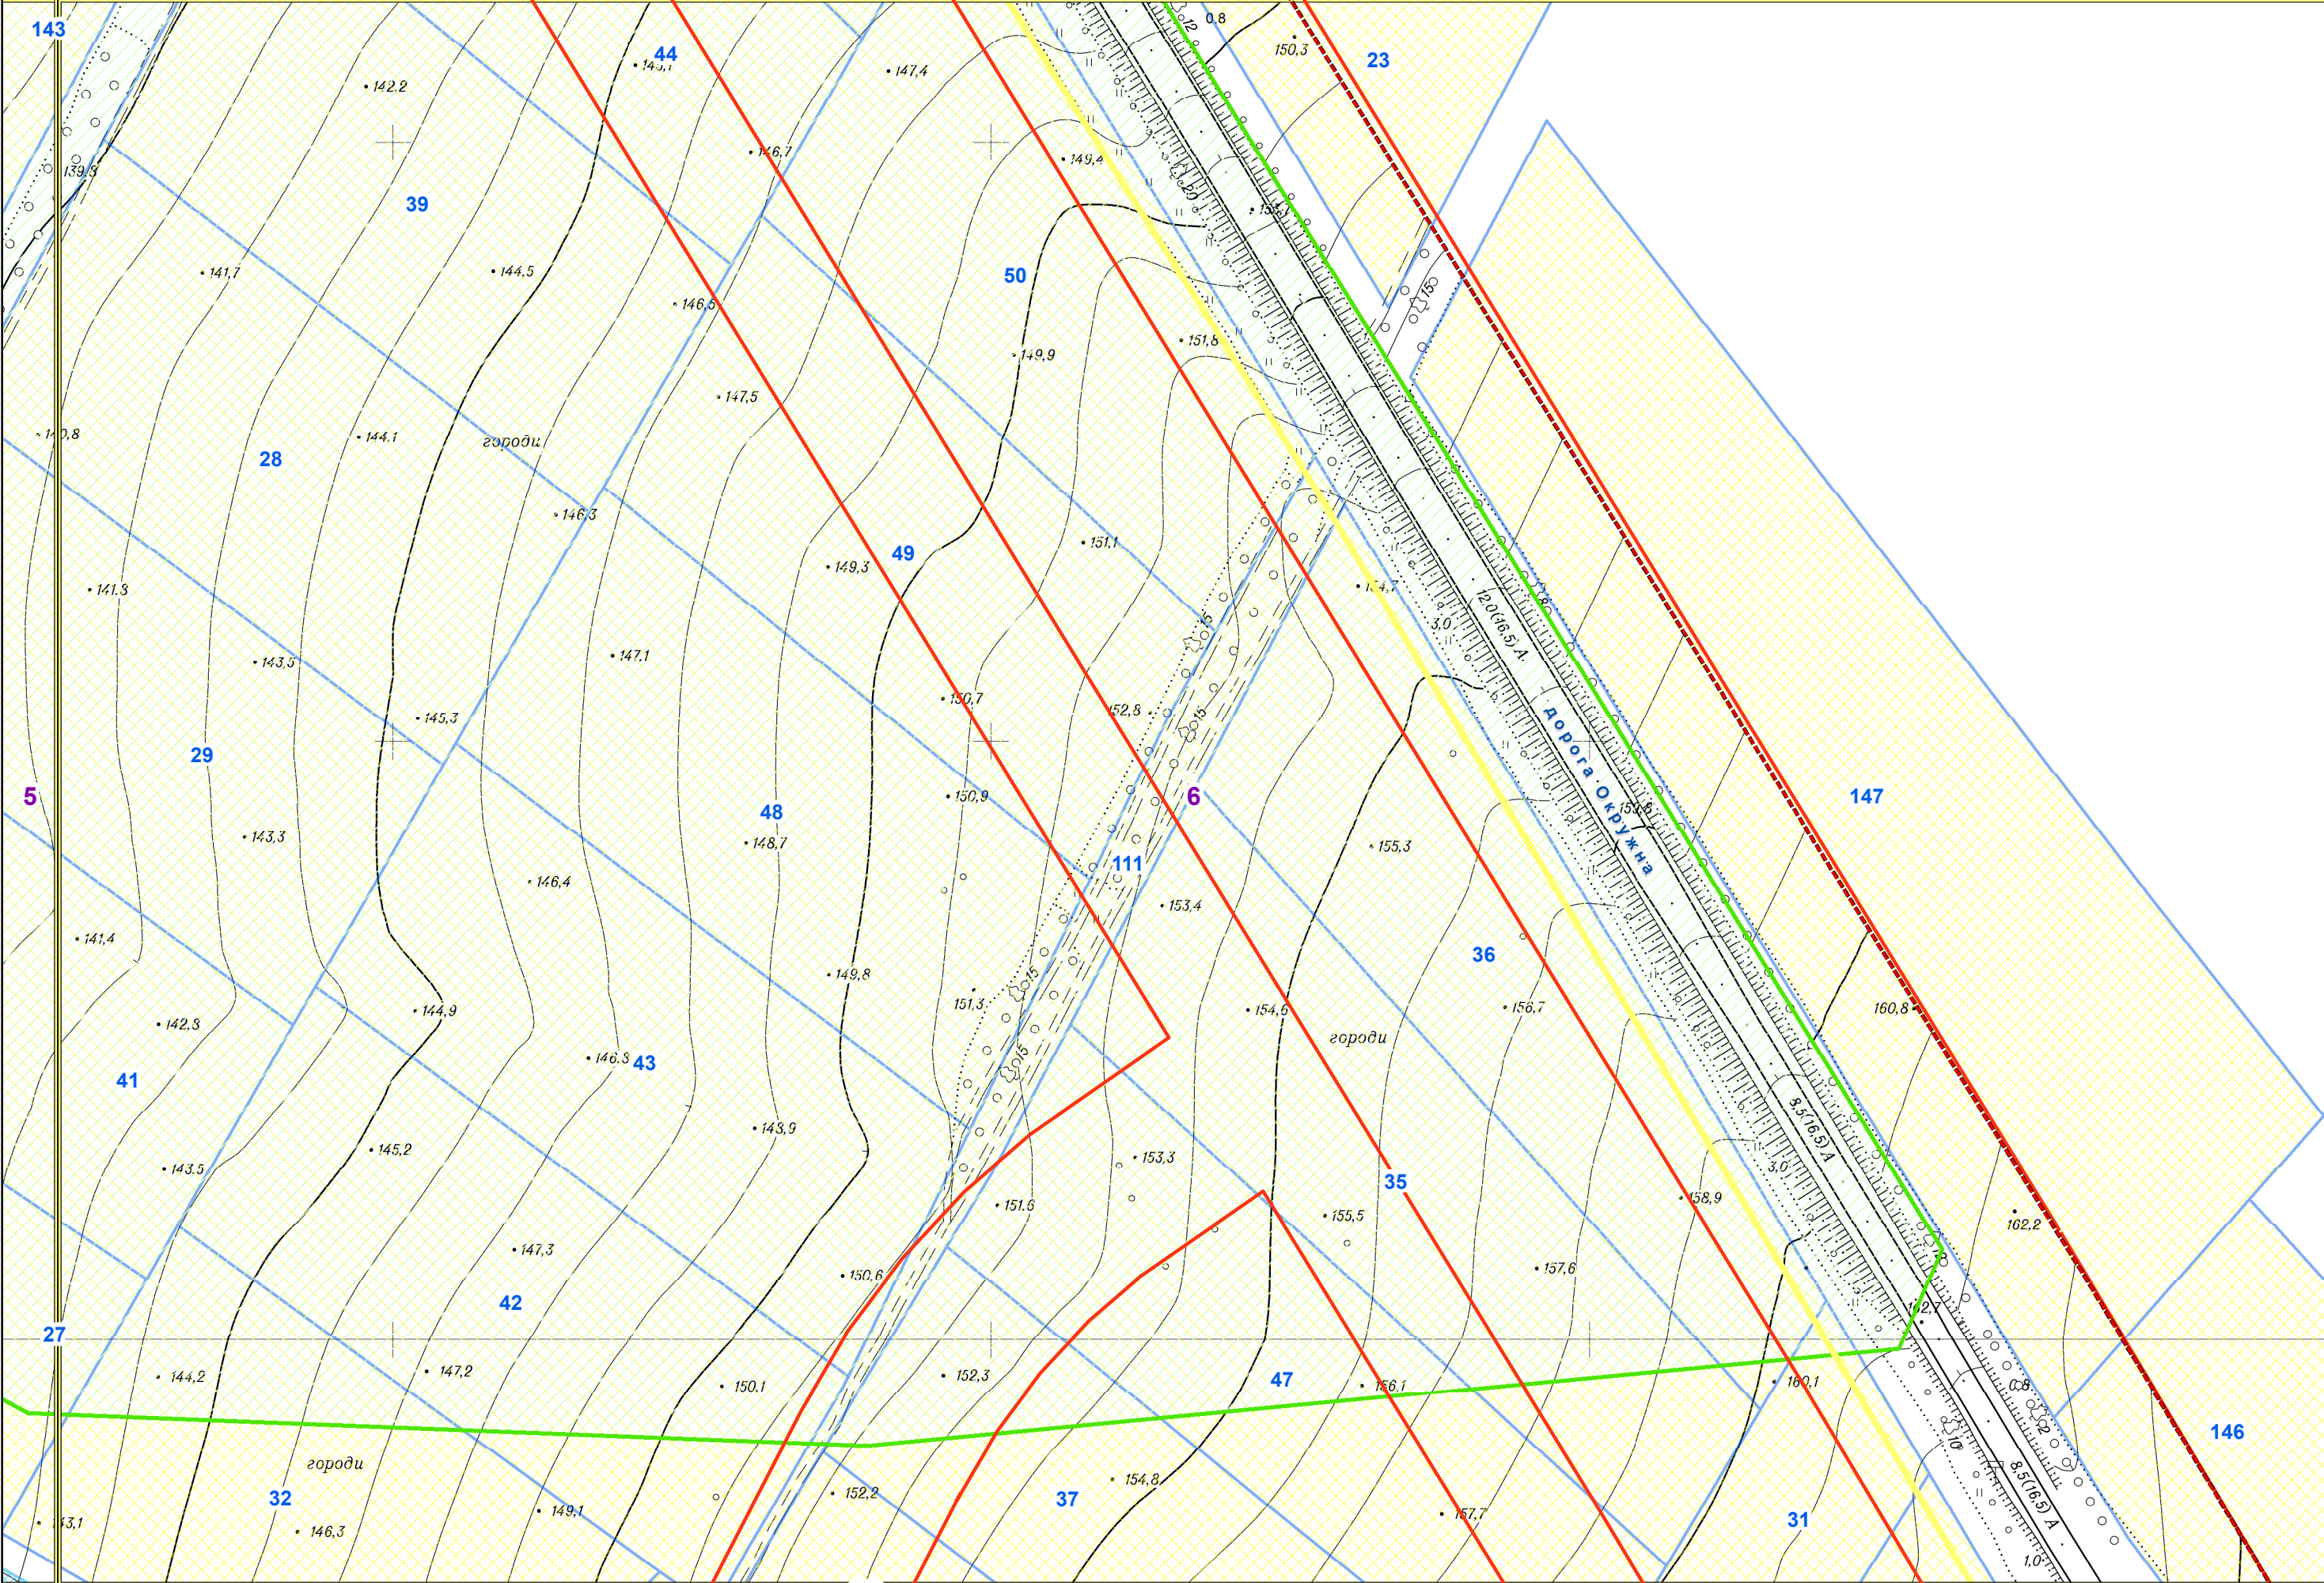



5

Детальний план території району, що обмежений вул. Командарма Корка - окружною дорогою - 0,4  
"пробивкою" вул. Світла - "пробивкою" - вул. Уборевича - просп. Тракторобудівників - "пробивкою"  
вул. Дружби Народів - межею існуючого житлового масиву "Північна Салтівка" - вул. Наталії Ужвій

ТОВ фірма "ВІСТ"

6



7

8

вулиця Метробудівників

вулиця Метробудівників

10



