


ПК
Эк.Сх
Пл

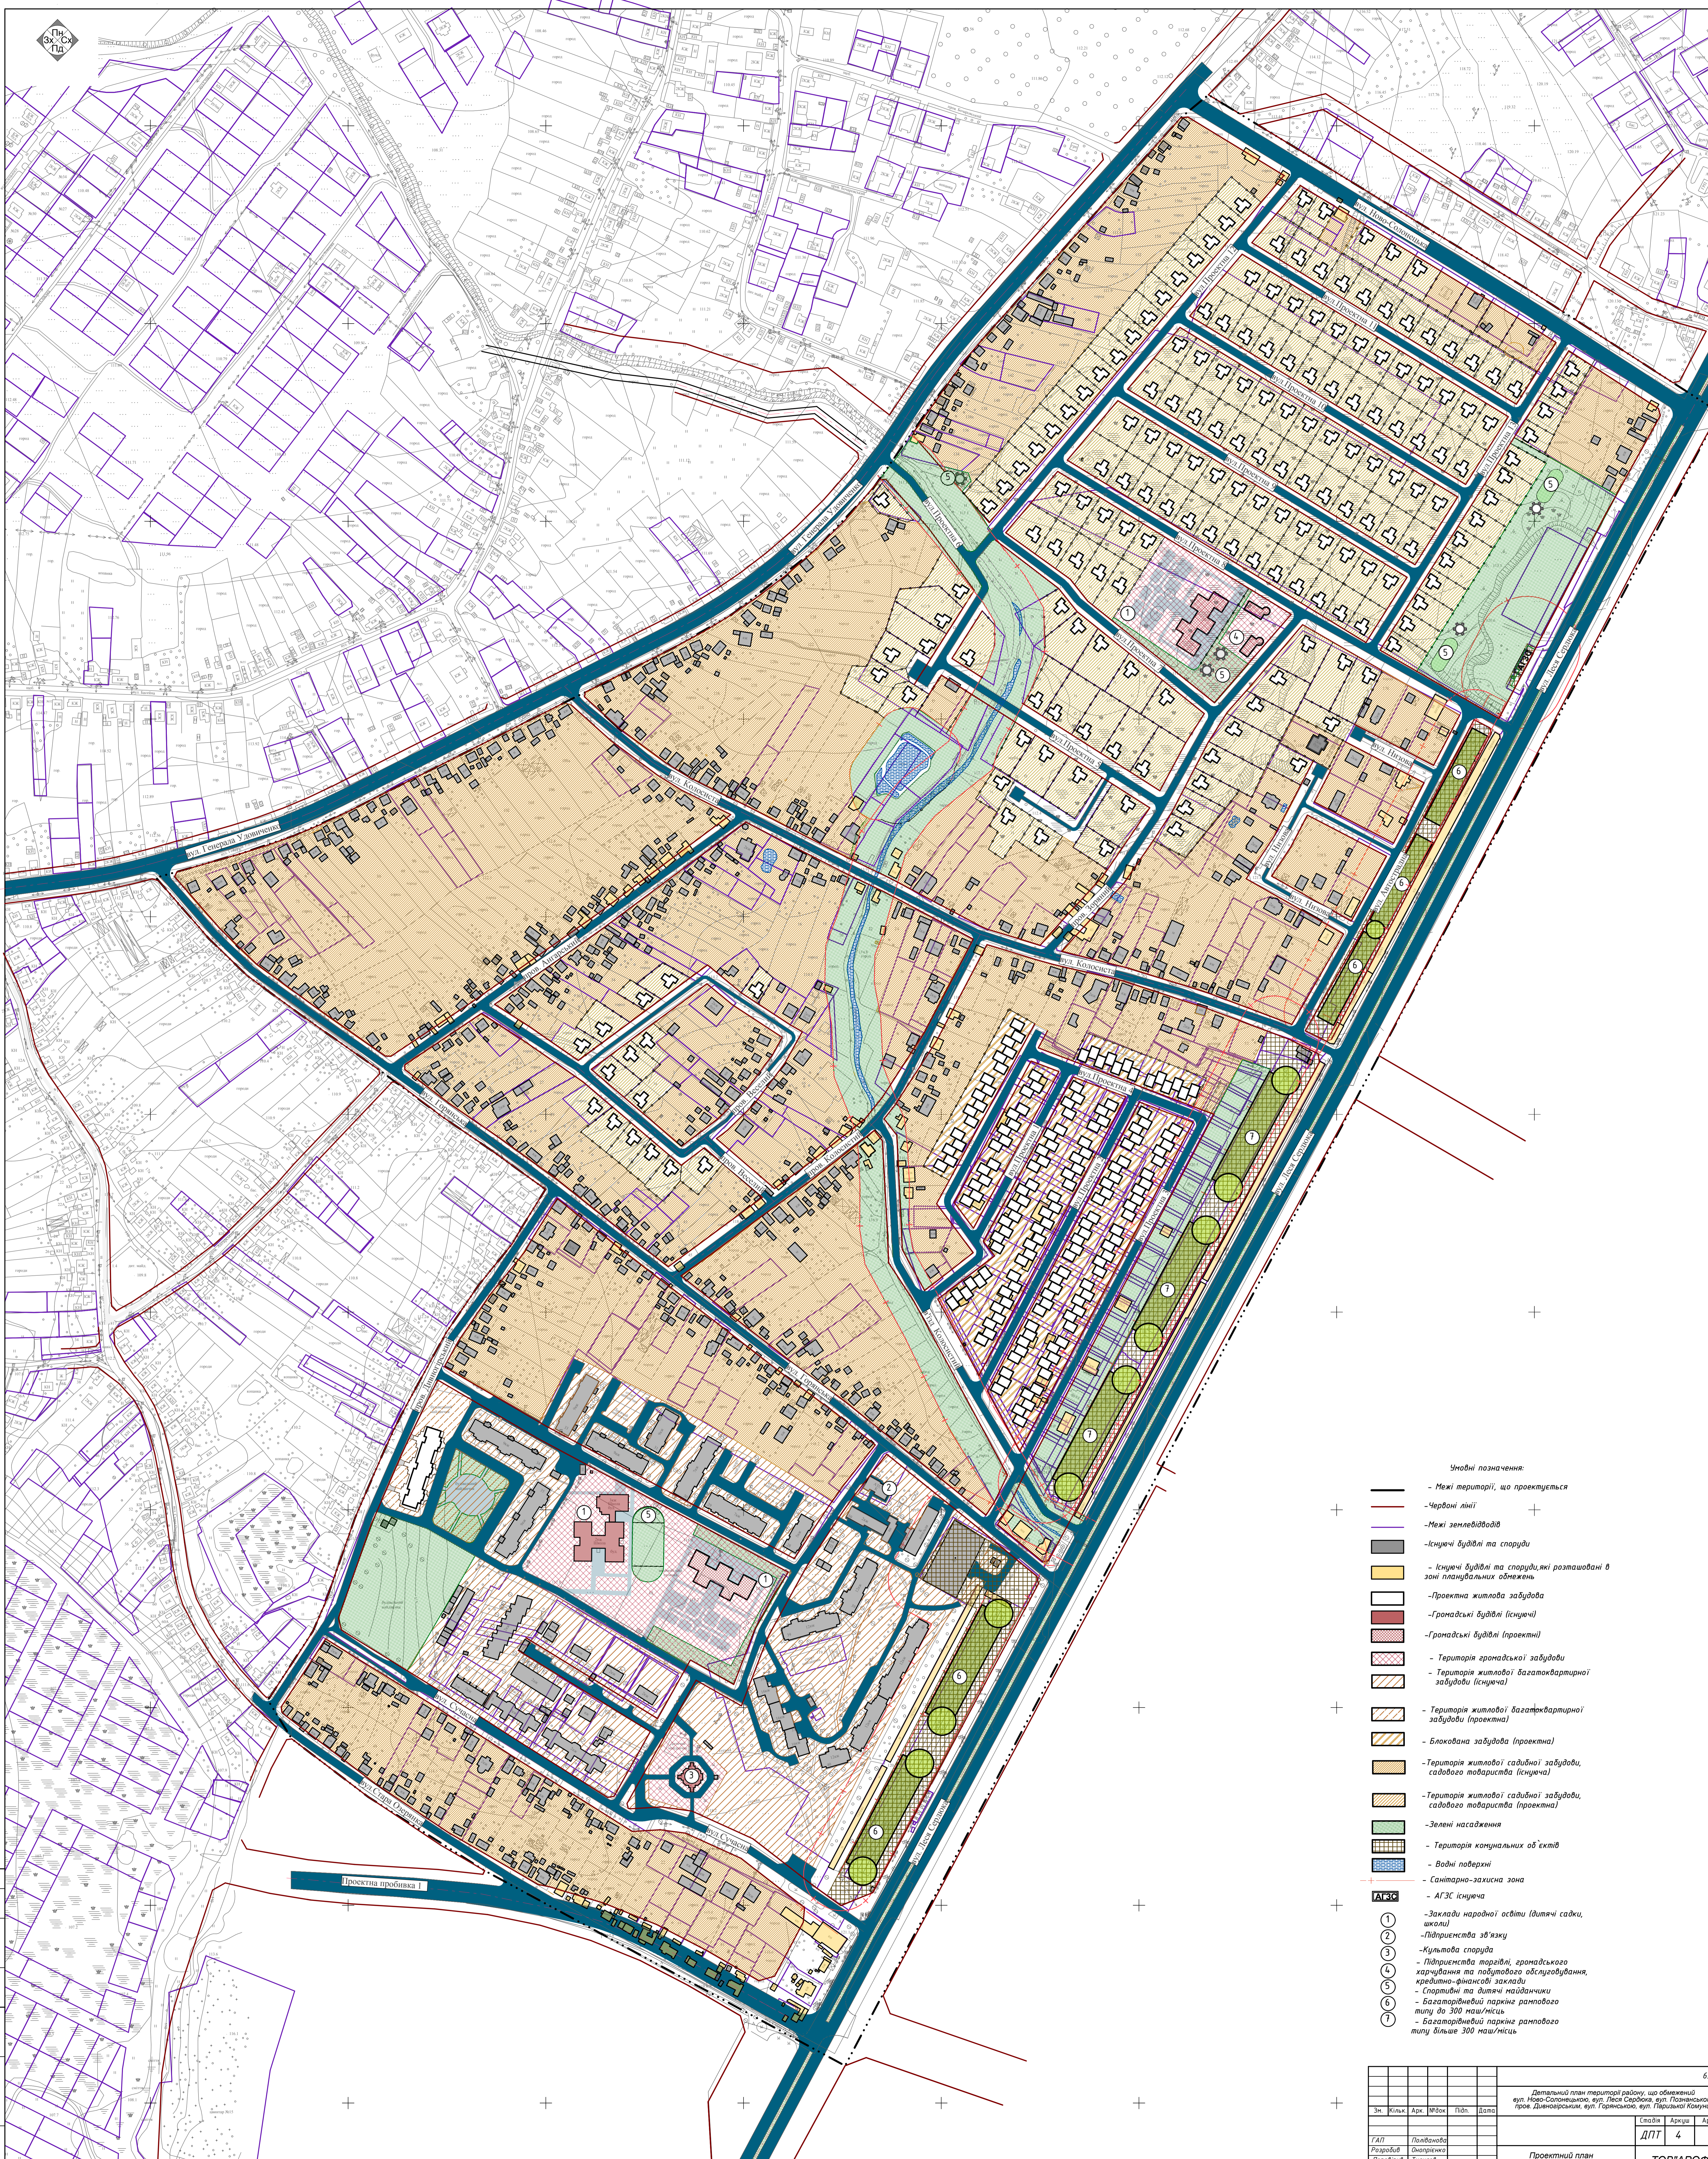

- Числові позначення:**
- Межі території, що проектується
 - Червоні лінії
 - Межі земельних ділянок
 - Існуючі будівлі та споруди
 - Існуючі будівлі та споруди, які розташовані в зоні планувальних обмежень
 - Проектна житлова забудова
 - Гранадські будівлі (існуючі)
 - Гранадські будівлі (проектні)
 - Територія гранадської забудови
 - Територія житлової багатоквартирної забудови (існуюча)
 - Територія житлової багатоквартирної забудови (проектна)
 - Блоківна забудова (проектна)
 - Територія житлової садибної забудови, садового товариства (існуюча)
 - Територія житлової садибної забудови, садового товариства (проектна)
 - Зелене насадження
 - Територія комунальних об'єктів
 - Водні поверхні
 - Санітарно-захисна зона
 - АГЗС існуюча
 - Заклади народної освіти (дитячі сади, школи)
 - Підприємства зв'язку
 - Культурна споруда
 - Підприємства торгівлі, громадського харчування та побутового обслуговування, кредитно-фінансові заклади
 - Спортивні та дитячі майданчики
 - Багатопроцесний паркінг розлогого типу до 300 машино/місяць
 - Багатопроцесний паркінг розлогого типу більше 300 машино/місяць

					63-ГП		
Детальний план території району, що обмежений вул. Ново-Солом'янською, вул. Леса Сергія, вул. Павликівською, пров. Димитровським, вул. Горьківською, вул. Паровою Комуні.							
Зк.	Міжк.	Арх.	ІФВок.	Підп.	Дата	Склад	Архив
						ДПТ	4
ГАП	Павловод						
Розробка	Олександр						
Перевірка	Григор						
Норматив	Чайков						
Проектний план							
М 1:2000							
ТОВ "АРОФ"							